



CROWNE PLAZA®

AN IHG® HOTEL

ROME - ST.PETER'S

**The place
to meet**



CROWNE PLAZA ROME-ST. PETER'S

Via Aurelia Antica 415 | 00165 Roma | Tel +39 06 6642 115/141/114 | Fax +39 06 6642604

stpeters@hotel-invest.com | www.crowneplaza.com



CROWNE PLAZA[®]

AN IHG[®] HOTEL

ROME - ST.PETER'S





CAPIENZA SALE RIUNIONI MEETING ROOMS CAPACITIES

Il Crowne Plaza Rome-St Peter's offre servizi e standard elevati per soddisfare le esigenze sia di chi viaggia per affari che per turismo. Tutte le 308 camere sono dotate di connessione ad internet WIFI e via cavo e sono arredate nei toni caldi del marrone e colori neutri. Per riunioni e convegni l'albergo dispone di un centro congressi di 13 sale con capacità massima fino a 600 persone a platea in un'unica soluzione. La connessione ad internet ad alta velocità è anche disponibile in tutte le sale e nelle aree pubbliche per permettere ai nostri ospiti di rimanere sempre in contatto con il loro mondo. Non solo l'albergo offre spazi per riunioni di successo ma anche spazi per eventi e banchetti sia interni che all'aperto. Cene di gala, pranzi di lavoro, feste o matrimoni possono essere organizzati scegliendo la bellissima veranda "Le Jardin d'Hiver", con affaccio sui giardini verdeggianti, o l'ombra dei bianchi gazebo a bordo piscina, circondati da cespugli di lavanda profumata e piante mediterranee. Il nostro Chef è a vostra disposizione per creare menù su misura composti da piatti della migliore tradizione italiana o specialità di cucine lontane come quella araba o indiana. Il Piano Bar con musica dal vivo tutte le sere rappresenta un'opportunità per socializzare con colleghi o semplicemente rilassarsi dopo una lunga giornata di lavoro. Per il benessere dei nostri ospiti l'hotel offre l'utilizzo gratuito del centro fitness, della piscina e dei campi da tennis. Completano l'offerta un servizio navetta da e per il centro città a pagamento ed un ampio parcheggio gratuito.

The Crowne Plaza Rome-St Peter's offers high standards of service to satisfy the needs of both business and leisure travelers. All 308 rooms are equipped with WIFI and wired internet connection and decorated with warm browns and neutral colors. For meetings and conventions the hotel boasts a conference centre with 13 meeting rooms with maximum capacity of 600 people theatre style in one solution. High speed internet access is also available in the meeting rooms and public areas to allow our guests to always stay connected to their world. Not only offers the hotel meeting space for successful events, but also indoor and outdoor banqueting space to cater for all occasions. Gala dinners, business lunches, parties or weddings can be either organized in the beautiful conservatory "Le Jardin d'Hiver" overlooking the luscious gardens or under the white gazebos located by the pool, surrounded by lavender bushes and Mediterranean green. Our Chef is at your disposal to create ad hoc menus ranging from delicious Italian and regional specialties to international and ethnic cuisines. The Piano Bar every night is your chance to mingle with colleagues or simply to relax after a long and tiring working session. Guests can also take advantage of the free access to the fitness centre, swimming pool and tennis courts. Shuttle bus to and from the city centre at a cost and complimentary parking facilities complete the range of services on offer.

Sala	Ricevimento	Teatro	Cabaret (6 pax per tavolo)	Banchi scuola	Tavolo unico	Banchetto	Dimensioni	Altezza	Porta H/L	Piano
Room name	Reception	Theatre	Cabaret (6 pax per table)	Classroom	Boardroom	Banquet	Dimension	Height	Door H/W	Floor
Foro dei Cesari	230	260	84	120	80	200	19,34x11,82	3,17m	0,70x2,10	0
Foro Augusto	90	80	30	40	40	70	11,82x7,72	3,17m	0,70x2,10	0
Foro Giulio	80	70	30	40	35	60	11,82x6,32	3,17m	0,70x2,10	0
Foro Tiberio	60	60	24	30	30	40	10,76x5,47	3,17m	0,70x2,10	0
Augusto+Giulio	160	150	60	90	70	140	14,04x11,82	3,17m	0,70x2,10	0
Tiberio+Giulio	120	110	54	70	50	100	11,79x10,76	3,17m	0,70x2,10	0
Aurelia*	110	90	36	45	45	60	15,06x7,52	2,98m	0,80x2,10	0
Claudia*	60	60	24	30	30	30	11,23x5,34	2,98m	0,80x2,10	0
Fabiana*	40	30	18	26	18	20	7,67x5,34	3,00m	0,80x2,10	0
Livia*	40	30	18	26	18	20	7,67x5,34	3,00m	0,80x2,10	0
Executive Boardroom*				12			7,67x5,34	3,00m	0,80x2,10	0
Le Jardin d'Hiver*	400					320	29,5x14,7	3,00m		0
Fori Imperiali	600	600	252	340	150	470	32,25x15,80	4,00m	4,40x2,90	-1
Foro Adriano	180	180	66	90	70	140	9,85x15,80	4,00m	1,30x2,70	-1
Foro Traiano	200	200	72	100	80	160	11,56x15,80	4,00m	1,30x2,70	-1
Foro Costantino	180	180	66	90	70	140	10,41x15,80	4,00m	1,30x2,70	-1
Adriano+Traiano	320	350	150	190	150	300	21,41x15,80	4,00m	1,30x2,70	-1
Adriano+Costantino	320	350	144	200	130	300	20,26x15,80	4,00m	1,30x2,70	-1
Flaminia*	50	45	18	25	20	20	8,60x6,00	3,00m	1,20x2,50	-1
Marzia	50	45	18	25	20	20	9,28x5,85	3,00m	1,20x2,50	-1
Foyer 1*	250						15,00x12,00	4,00m		-1
Foyer 2	100						7,50x11,70	3,00m		-1

* Luce Naturale Natural light

Tutte le misure sono in metri All measures are in meters




PLANIMETRIE

SITE PLAN




PLAN
scala 1:1000

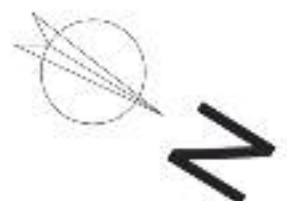



PLANIMETRIE CONFERENCE PLANS

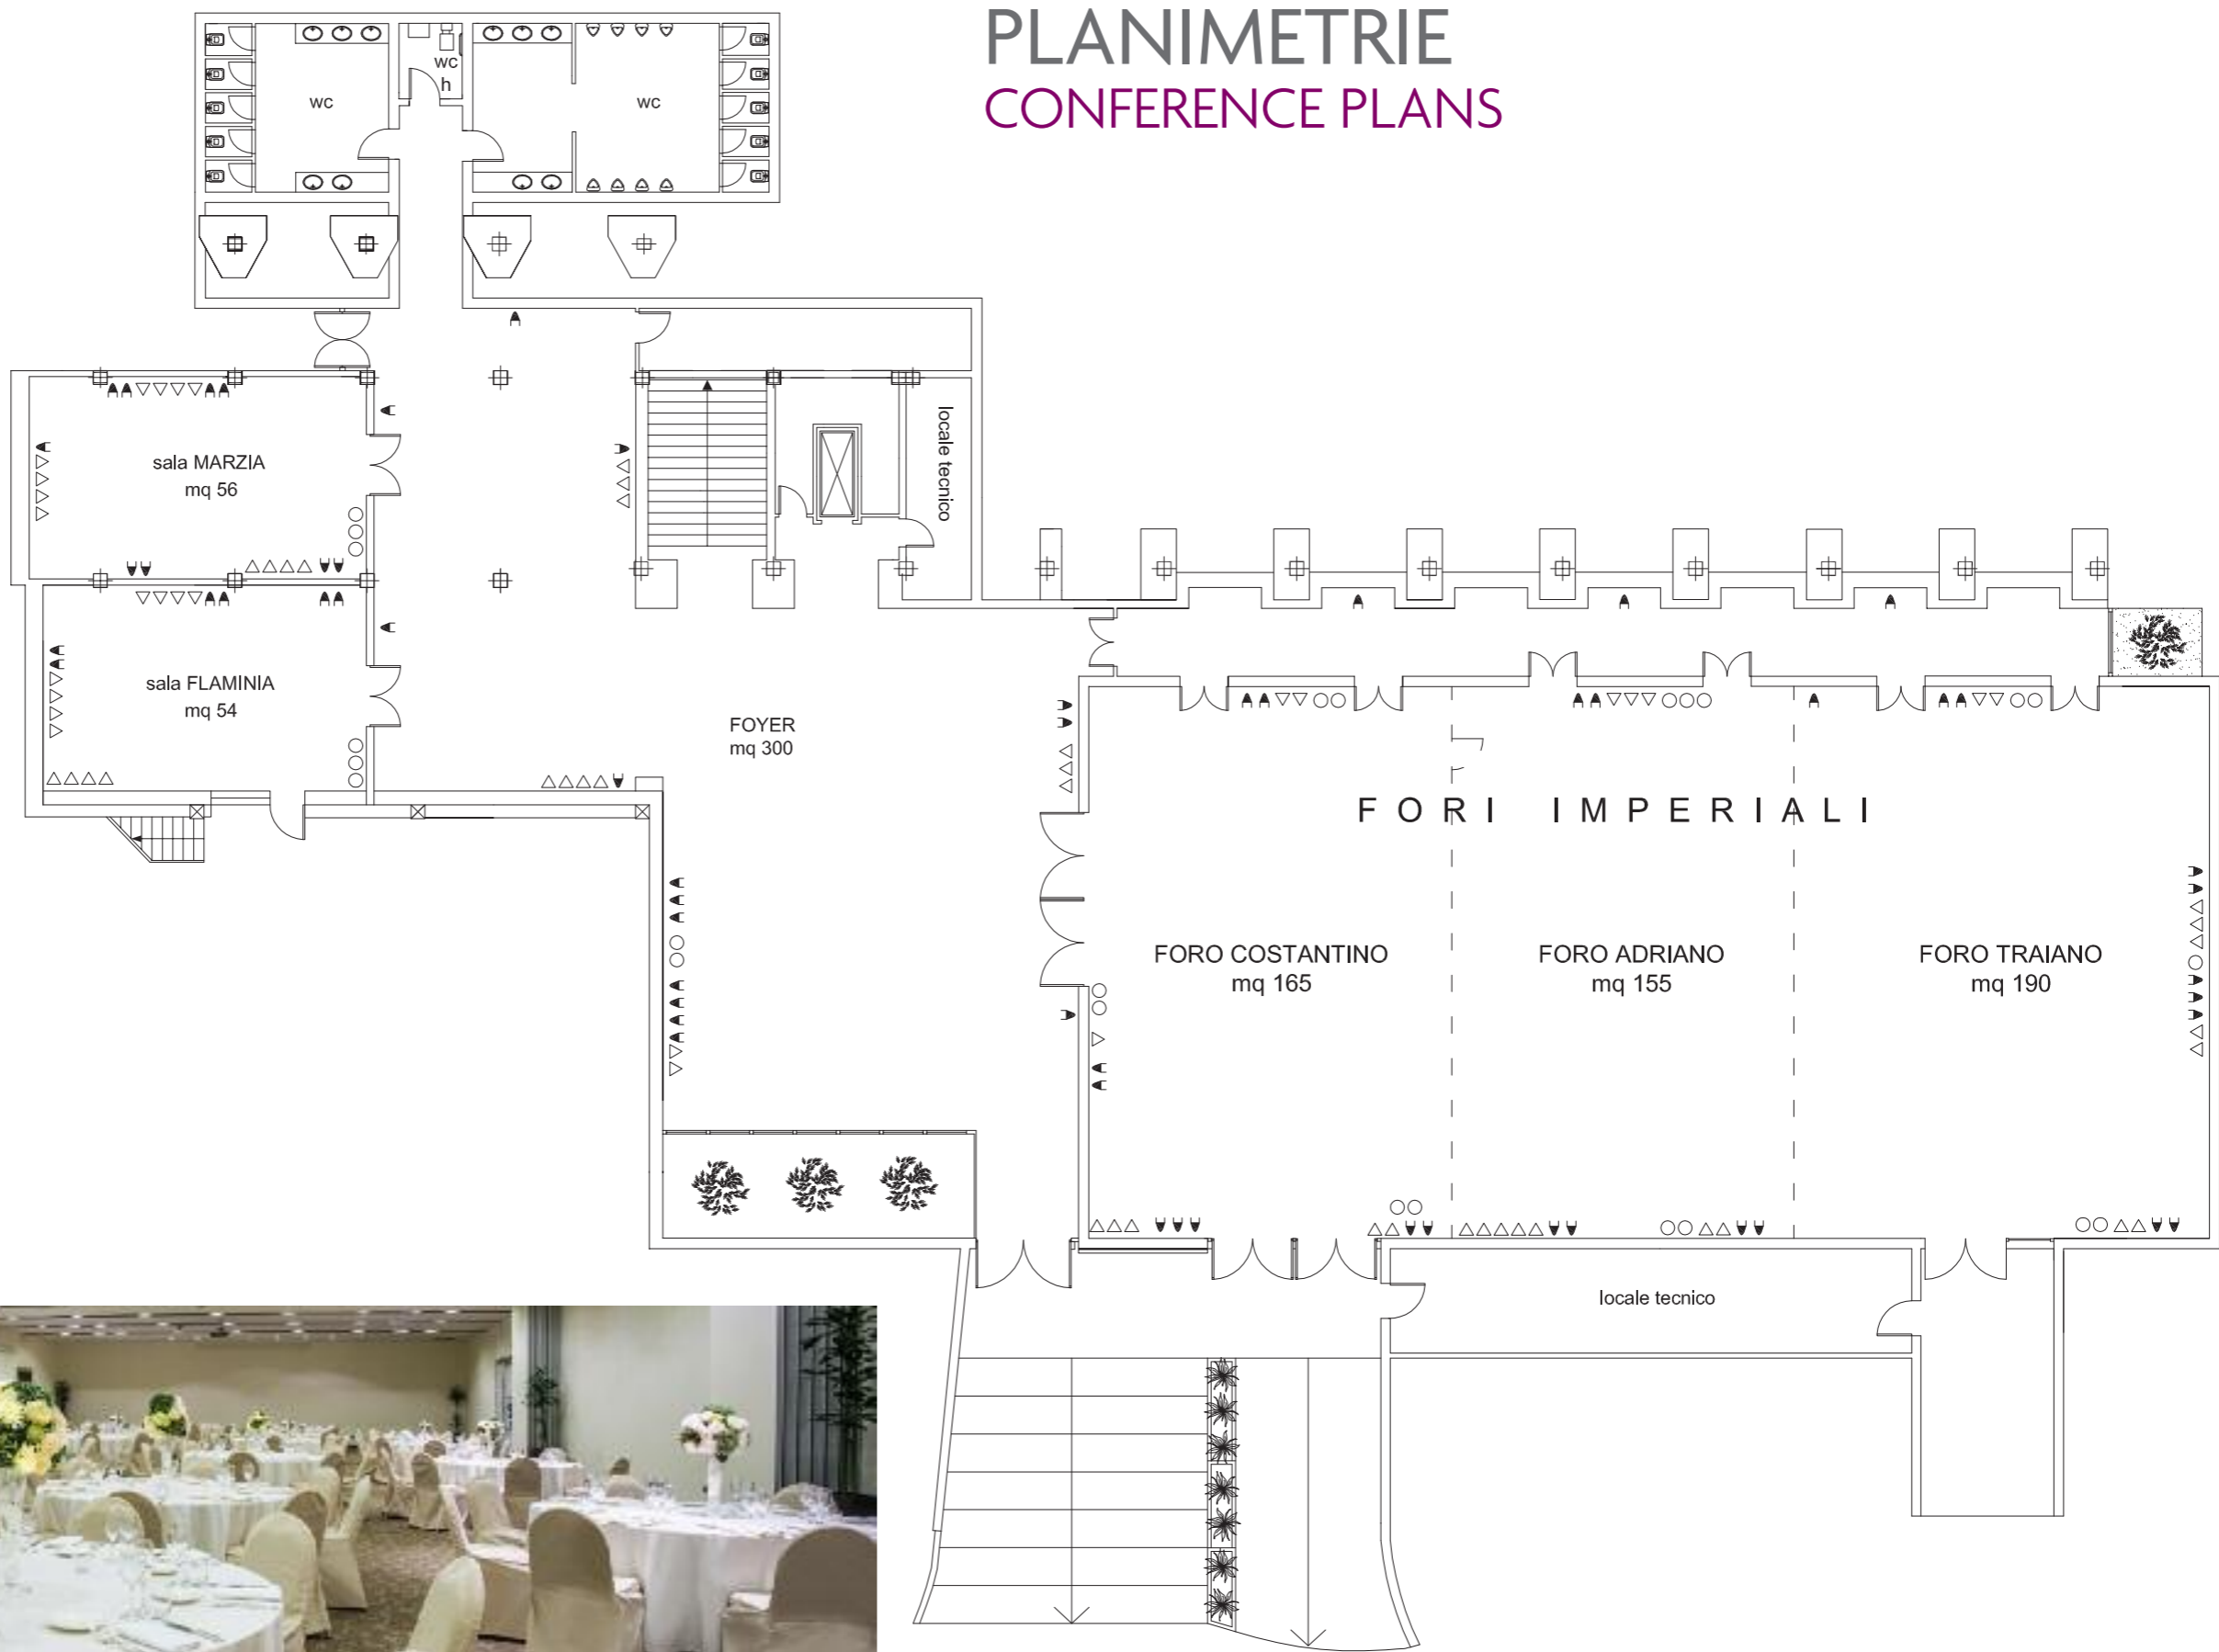


BASEMENT FLOOR
SCALA 1:200

- TELEVISION SOCKET
- ▼ POWER POINT
- △ TELEPHONE POINT
- REMOVABLE PARTITION





PLANIMETRIE CONFERENCE PLANS

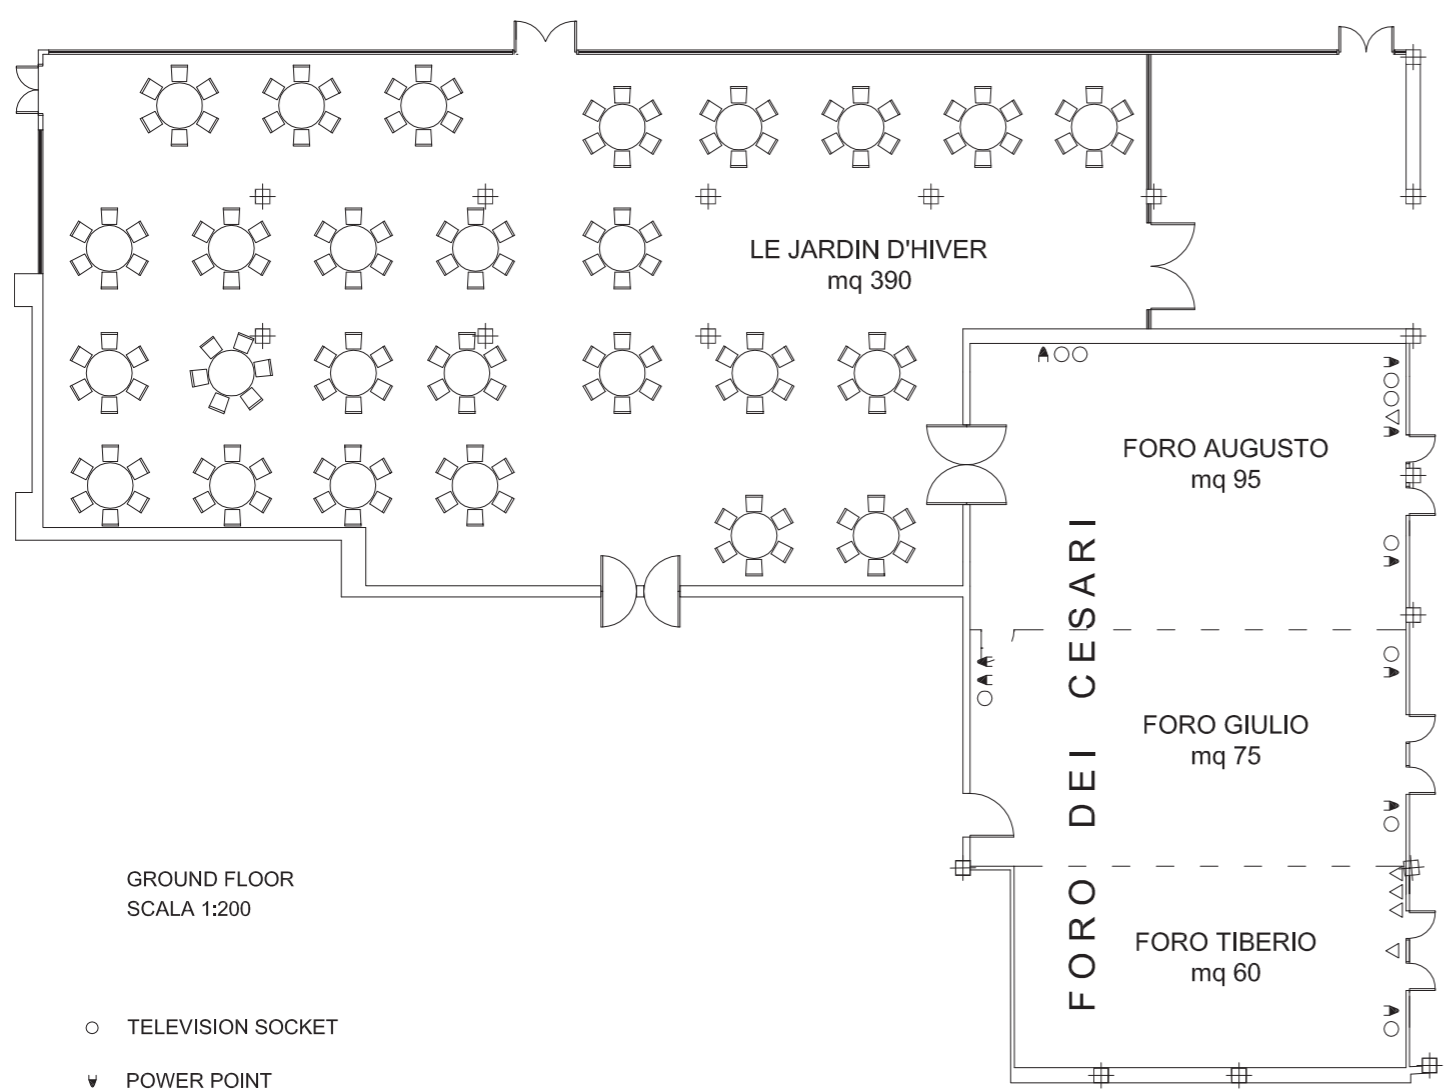


GROUND FLOOR
SCALA 1:200

- TELEVISION SOCKET
- ▼ POWER POINT
- △ TELEPHONE POINT
- — REMOVABLE PARTITION

MEZZANINE FLOOR
SCALA 1:200

- TELEVISION SOCKET
- ▼ POWER POINT
- △ TELEPHONE POINT
- — REMOVABLE PARTITION

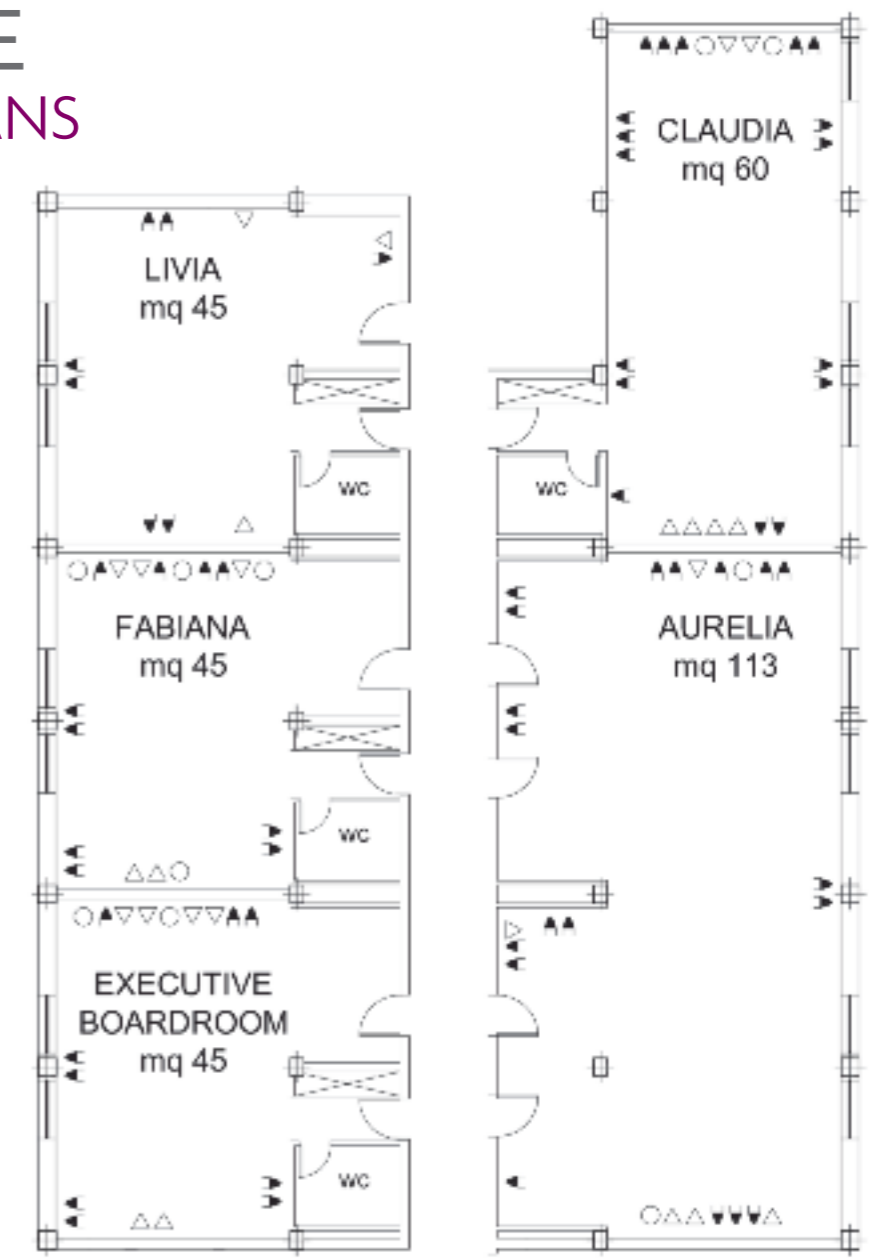





CARATTERISTICHE SPECIAL HOTEL FEATURES

Servizi Congressuali

- 13 sale riunioni fino a 600 persone a teatro in un'unica soluzione
- 1 Executive Boardroom
- Area espositiva di 900 mq
- Business Corner
- Spazi per banchetti fino a 460 persone
- Connessione WiFi e via cavo con linea HDSL

Servizi ed Attrezzature

- Attrezzature audiovisive
- Assistenza tecnica
- Crowne Meeting Director
- Servizi di segreteria
- Servizio navetta da/per l'Aeroporto di Fiumicino e il centro città ad orari prefissati a pagamento
- Boutique
- Parcheggio gratuito
- Servizio limousine su richiesta

Camere

- Camere spaziose
- Camere con vista piscina e vista giardino
- Camere per famiglie
- Camere fumatori e non fumatori
- Camere per diversamente abili
- Aria condizionata con controllo autonomo
- Asciugacapelli
- Minibar
- Cassetta di sicurezza in camera
- Macchina per tè e caffè
- TV satellitare
- Servizio lavanderia e lavanderia a secco
- Ferro e tavola da stiro
- Telefono con linea diretta e segreteria telefonica
- Connessione Wi-Fi e via cavo con linea HDSL

Ristorazione

- Il Ristorante "Papillon" propone piatti della tradizione italiana e cucina internazionale
- Servizio in camera 24 ore su 24
- Bar "Il Palco" con musica dal vivo fino a tarda sera
- Durante i mesi estivi sia il ristorante che il bar si spostano all'aperto
- Brunch musicale tutte le domeniche

Offerte per il tempo libero

- Centro Benessere St. Peter's Spa di 900 mq
- Sauna e bagno turco
- Piscina interna riscaldata
- Palestra e circuito cardio fitness
- Idromassaggio
- Piscina esterna e campi da tennis durante i mesi estivi
- Lezioni di gruppo
- Programmi dietetici e consulenza specialistica
- Trattamenti di bellezza per il viso e il corpo
- Massaggi

Informazioni Generali

- 25 km dall'Aeroporto di Fiumicino
- 10 km dalla Stazione Termini
- 1 km dalla fermata della metropolitana Cornelia
- Facile accesso al Grande Raccordo Anulare

Luoghi di interesse

- Situato in un parco di 4 ettari vicino Villa Doria Pamphili
- A pochi minuti dalla Basilica di S. Pietro, Castel S. Angelo e il centro città

Conference & Banqueting Facilities

- 13 meeting rooms for up to 600 people in one solution
- 1 Executive Boardroom
- 900 sqm exhibition area
- Business Corner
- Banqueting facilities for up to 460 people
- WiFi and wired high speed internet connection

Services & Equipment

- AV equipment
- Technical Assistance
- Crowne Meeting Director
- Secretarial services
- Bus to/from Fiumicino Airport and city centre on a scheduled basis at a cost
- Gift shop
- Free parking facilities
- Limousine service on request

Accommodation

- Spacious rooms
- Rooms with pool and garden view
- Family rooms
- Dedicated smoking and no-smoking rooms
- Rooms for physically challenged
- Individually controlled air-conditioning
- Hairdryer
- Minibar
- In room safety boxes (to fit laptop)
- Tea/coffee making facilities
- Satellite TV
- Laundry & dry cleaning
- Iron & Ironing board
- Direct dial telephone line and voicemail
- WiFi and wired high speed internet connection

Dining

- The Restaurant "Papillon" offers local and international cuisine
- 24hr room service available
- Bar "Il Palco" with live entertainment every evening
- During the summer months both restaurant and bar move outdoors
- Music brunch every Sunday

Leisure Facilities

- St. Peter's Spa Health & Fitness Centre of 900 sqm
- Sauna & Turkish bath
- Indoor heated pool
- Gym and cardio fitness circuit
- Whirlpool
- Outdoor pool and tennis courts during the summer months
- Group classes
- Diet programs and specialist medical advise
- Face and body beauty treatments
- Massages

General Information

- 25 km (16 miles) from Fiumicino Airport
- 10 km (6 miles) from Termini Station
- 1 km (0,6 miles) from Cornelia Tube Station
- Easy access to the G.R.A. (Great Ring Road)

Places of Interest

- Located in a 4 hectare park close to Villa Pamphili
- A few minutes from S. Peter's Basilica, S. Angelo's Castle and the city centre





PRENOTA IL TUO PROSSIMO MEETING AL CROWNE PLAZA ROME-ST. PETER'S E POTRAI USUFRUIRE DEI SEGUENTI BENEFICI

- Connessione internet ad alta velocità inclusa nel costo della sala
- Schermo e videoproiettore gratuiti
- Sconto del 50% sulle camere per lo staff fino ad un massimo di 3
- Upgrade gratuito fino ad un massimo di 3 camere
- Possibilità di accumulare punti IHG Rewards Club per chi soggiorna e Business Rewards per chi prenota

Nota: offerta valida per meeting a partire da 25 persone

Scegli Crowne Plaza Rome-St. Peter's per i tuoi meeting e grazie ai nostri pacchetti "all inclusive" non dovrai fare altro che prenotare; al resto pensiamo noi!

PACCHETTO MEZZA GIORNATA

- Affitto sala per la mezza giornata
- 1 welcome coffee all'arrivo
- 1 coffee break
- 1 colazione di lavoro a buffet bevande incluse
- Videoproiettore per PC
- Schermo
- Lavagna a fogli mobili
- Connessione internet ad alta velocità (fino a 10 connessioni)
- Materiale di cancelleria
- Acqua minerale e caramelle

PACCHETTO GIORNATA INTERA

Come il Pacchetto Mezza Giornata e in più

- Affitto sala per l'intera giornata
- 1 coffee break

PACCHETTO 24 ORE

Come il Pacchetto Giornata Intera e in più

- 1 cena
- 1 pernottamento in camera doppia uso singola con prima colazione Americana a buffet



BOOK YOUR NEXT MEETING AT THE CROWNE PLAZA ROME-ST. PETER'S AND YOU WILL BE ENTITLED TO THE FOLLOWING BENEFITS

- High speed internet connection included in the meeting room rental
- Complimentary screen and LCD projector
- 50% discount on staff rooms up to 3 rooms
- 3 free upgrades to Superior room level
- Possibility to earn IHG Rewards Club and Business Rewards points

Note: offer valid for meetings of 25 persons and above

Choose Crowne Plaza Rome-St. Peter's for your meetings and thanks to our "all inclusive" packages you won't have to think about anything but booking; we will take care of the rest!

HALF DAY PACKAGE

- 1/2 day meeting room rental
- 1 welcome coffee upon arrival
- 1 coffee break
- 1 business lunch with buffet menu drinks included
- 1 LCD projector
- 1 Screen
- 1 Flipchart
- High speed internet access (up to 10 connections)
- Pads and pens
- Mineral water and sweets

FULL DAY PACKAGE

- Same as the Half Day Package plus
- 1 day meeting room rental
 - 1 coffee break

24 HR PACKAGE

- Same as the Full Day Package plus
- 1 dinner
 - 1 overnight accommodation in double for single use inclusive of full American buffet breakfast





Fort
Imperiale



PER EVENTI ORIGINALI NO ORDINARY EVENTS!!!

- Organizzazione cene ed eventi a bordo piscina
- Affitto dell'area Bagno Romano ad uso esclusivo
- Team building all'aria aperta
- Sfilate di moda
- Serate barbeque
- ... e molto altro!

- Possibility of organizing dinners and events by the pool
- Possibility of hiring the Roman Bath for exclusive use
- Open air team buildings
- Fashion
- Barbeques
- ... and a lot more!!





NESSUNO SI PRENDE CURA DEI VOSTRI MEETING COME NOI

NOBODY CARES ABOUT YOUR EVENTS LIKE WE DO. YOUR SUCCESS MATTERS

Meeting e Eventi

Ospita eventi sotto i bianchi gazebo circondati dal verde oppure organizza congressi fino a 600 delegati nell'ampio salone "Fori Imperiali". Il nostro responsabile ti darà il benvenuto e ti accompagnerà durante tutto lo svolgimento dell'evento.

Guarda gli spazi online

Dai uno sguardo alle sale utilizzando le planimetrie interattive sul nostro sito per scegliere la soluzione più adatta al tuo evento.

Rimani sempre connesso

In tutte le sale troverai diverse prese di corrente e USB per ricaricare cellulari e portatili.

Crowne Plaza® Meetings Director

Un unico punto di contatto durante tutto l'evento si occuperà di tutti i dettagli così tu potrai dedicarti agli ospiti.

Risposte in 2 ore

Ti garantiamo risposte veloci e dettagliate.

Briefing giornaliero

Avrai la possibilità di tenere sotto controllo tutti gli addebiti giornalieri.

Meetings & Events

Host celebrations under the gazebo in our leafy gardens or invite up to 600 to conferences and events in our largest room.

The Crowne Meetings Director will welcome you in our separate conference foyer and will take care of all the details.

See Our Spaces from Every Angle

Take a closer look at our meeting spaces to choose just the right room and seating arrangement for your event by visiting our interactive floor plans section on our website.

Stay Completely Connected

To keep you connected, we provide plenty of easily accessible power sockets or charging devices in our rooms.

Crowne Plaza® Meetings Director

A dedicated point of contact for your entire event. We handle the details so you can focus on the big picture.

Two-hour response guarantee on RFP's

Within two hours, we will respond to your request with space, rate and date availability.

Daily meetings debrief

We give you an itemised daily list of expenses so you can manage your budget effectively in real-time.

